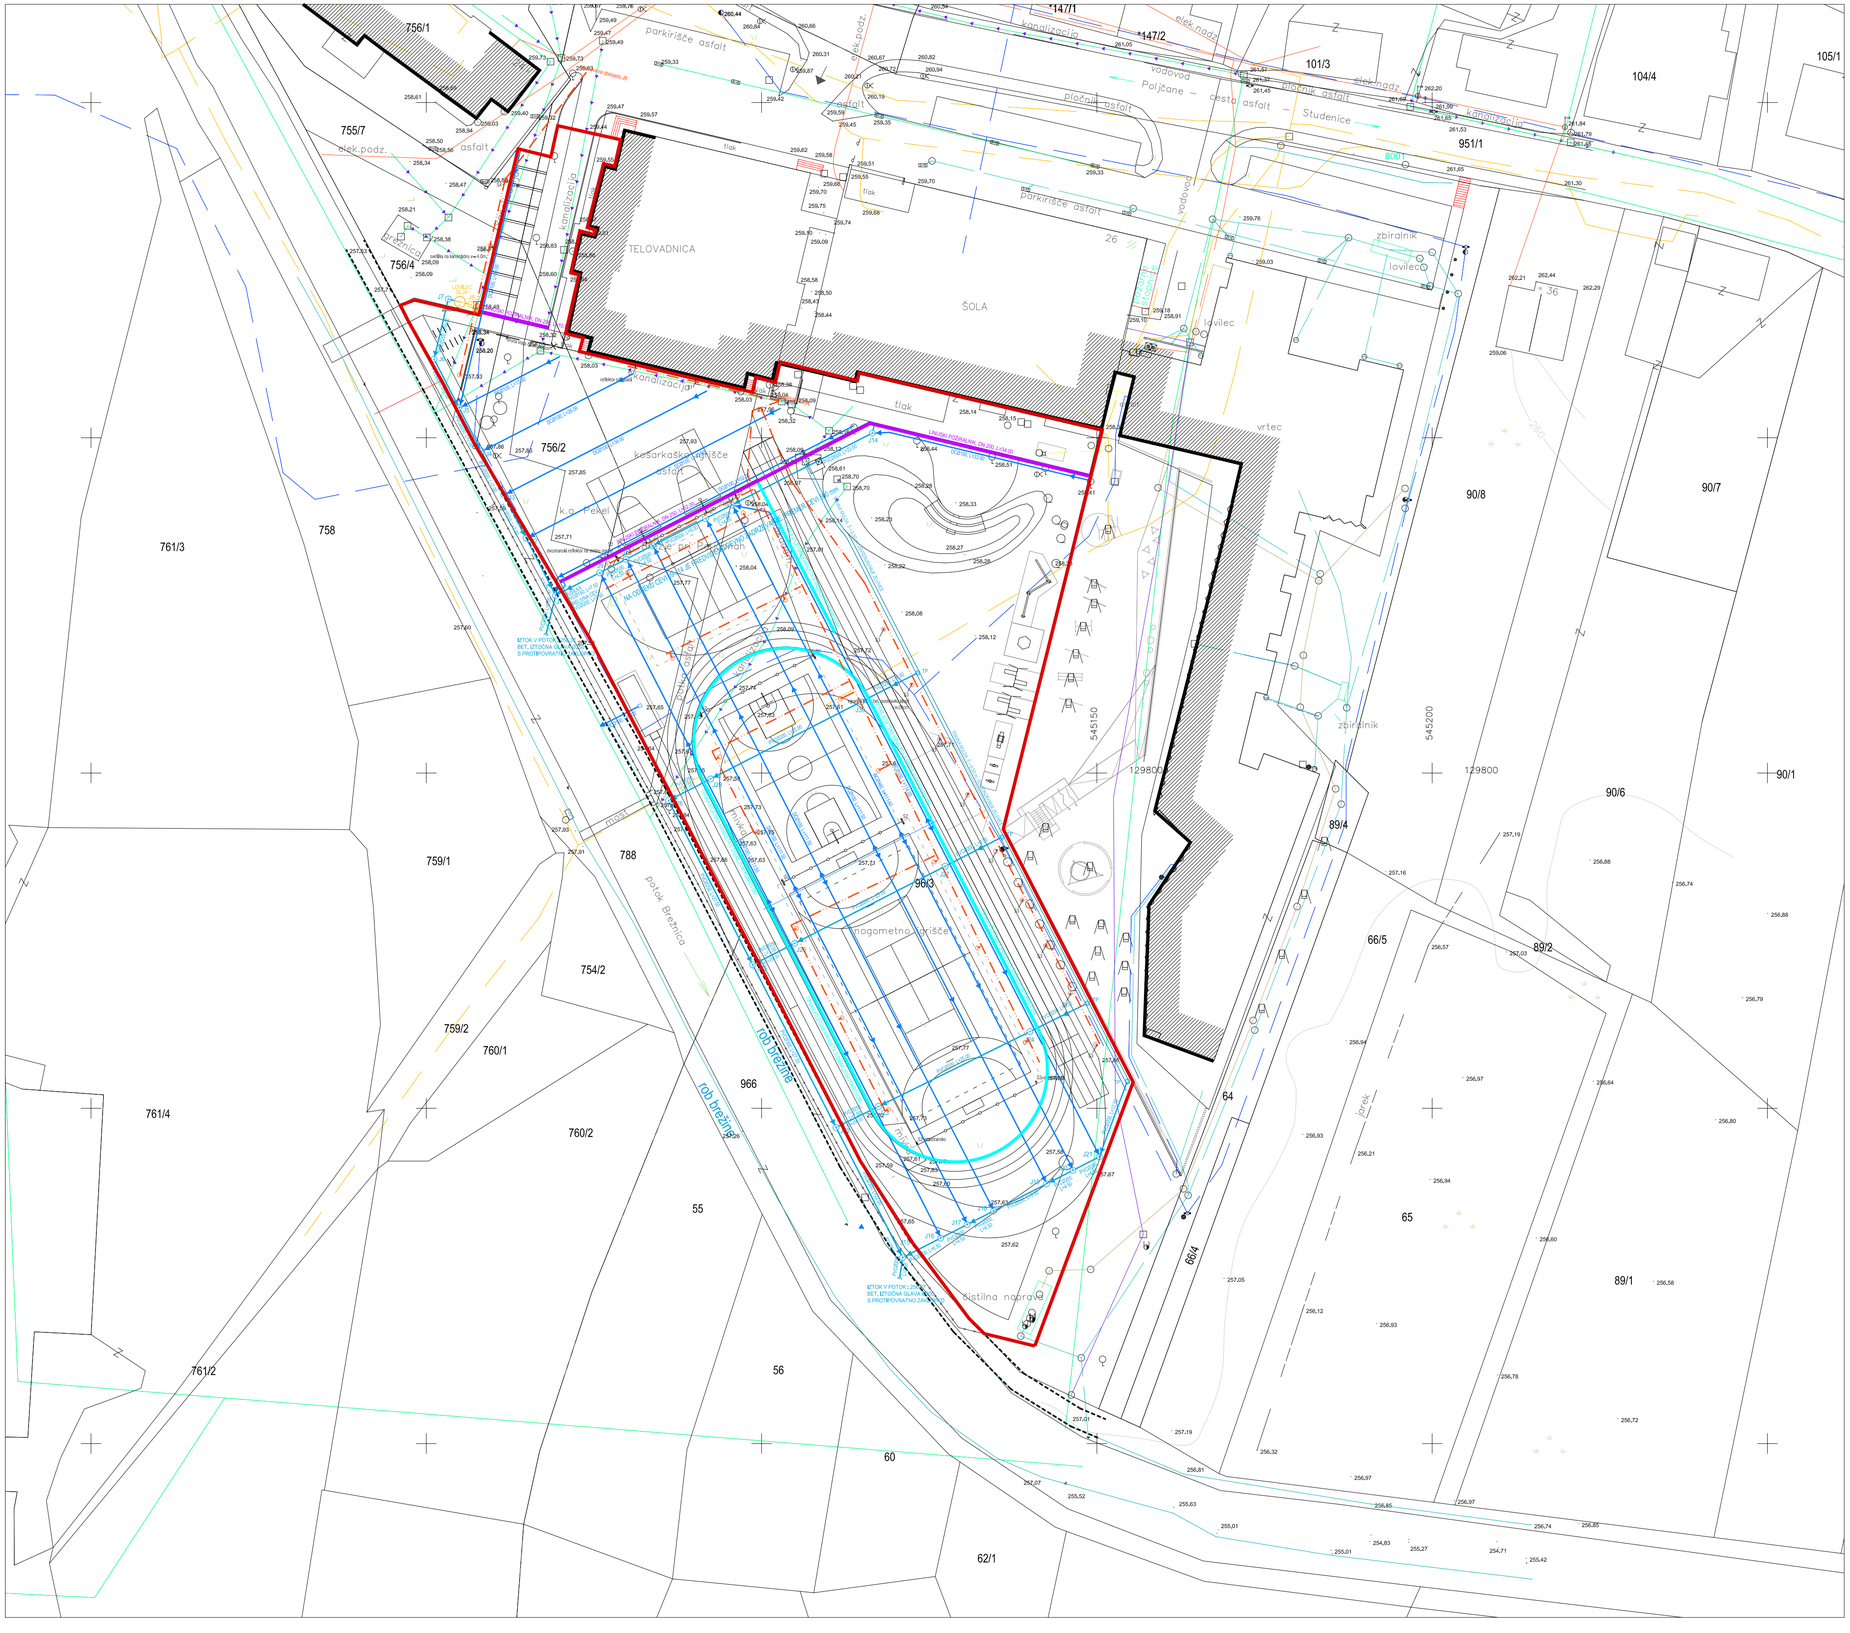

OBSTOJEČI KOMUNALNI VODI

- NN kabelski vod
- TK kabelski vod
- fekalna kanalizacija
- vodovod
- meteorna kanalizacija
- plinovod
- vročevod

NOVI KOMUNALNI VODI

- NN kabelski vod
- meteorna kanalizacija-čista
- meteorna kanalizacija-onesnažena
- linijski požiralnik

- celotno območje obravnave - adaptacija in rekonstrukcija
- rob brežine potoka Brežnica podatek iz geodetskega posnetka
- 3m odmik od roba Brežine
- obstoječi objekti

S

projektant: KONTRA arhitekti*, Grudnovo nabrežje 23, 1000 Ljubljana
naročnik: OBČINA POLJČANE, Blistriška cesta 65, 2319 Poljčane

objekt: Športno igrišče OŠ Kajetana Kovača, Poljčane
vrsta PD / za gradnjo: PZI
za gradnjo: adaptacija in rekonstrukcija
risba: ZBIRNIK KOMUNALNIH VODOV

kontrarhitekti

odg. vodja projekta: Mojca Gregorski, univ.dipl.inž.arh., ZAPS A-1222
odg. projektant arh.: Miha Kajzelj, univ.dipl.inž.arh., ZAPS A-0860
projektanti:

številka projekta	številka načrta	merilo	datum/sprememba	mapa	list
130/16	A130/16	1:250	december 2016 / september 2018	0-vodilna mapa	0.03

*KONTRA arhitekti d.o.o. je pravni naslednik MODULAR arhitekti d.o.o.